


NOSQUERA Aparcamientos motos (Superficies Utiles)	
Aparcamiento moto 134	5.00 m2.
Aparcamiento moto 135	5.00 m2.
Aparcamiento moto 136	5.00 m2.
Aparcamiento moto 137	5.00 m2.
Aparcamiento moto 138	5.00 m2.

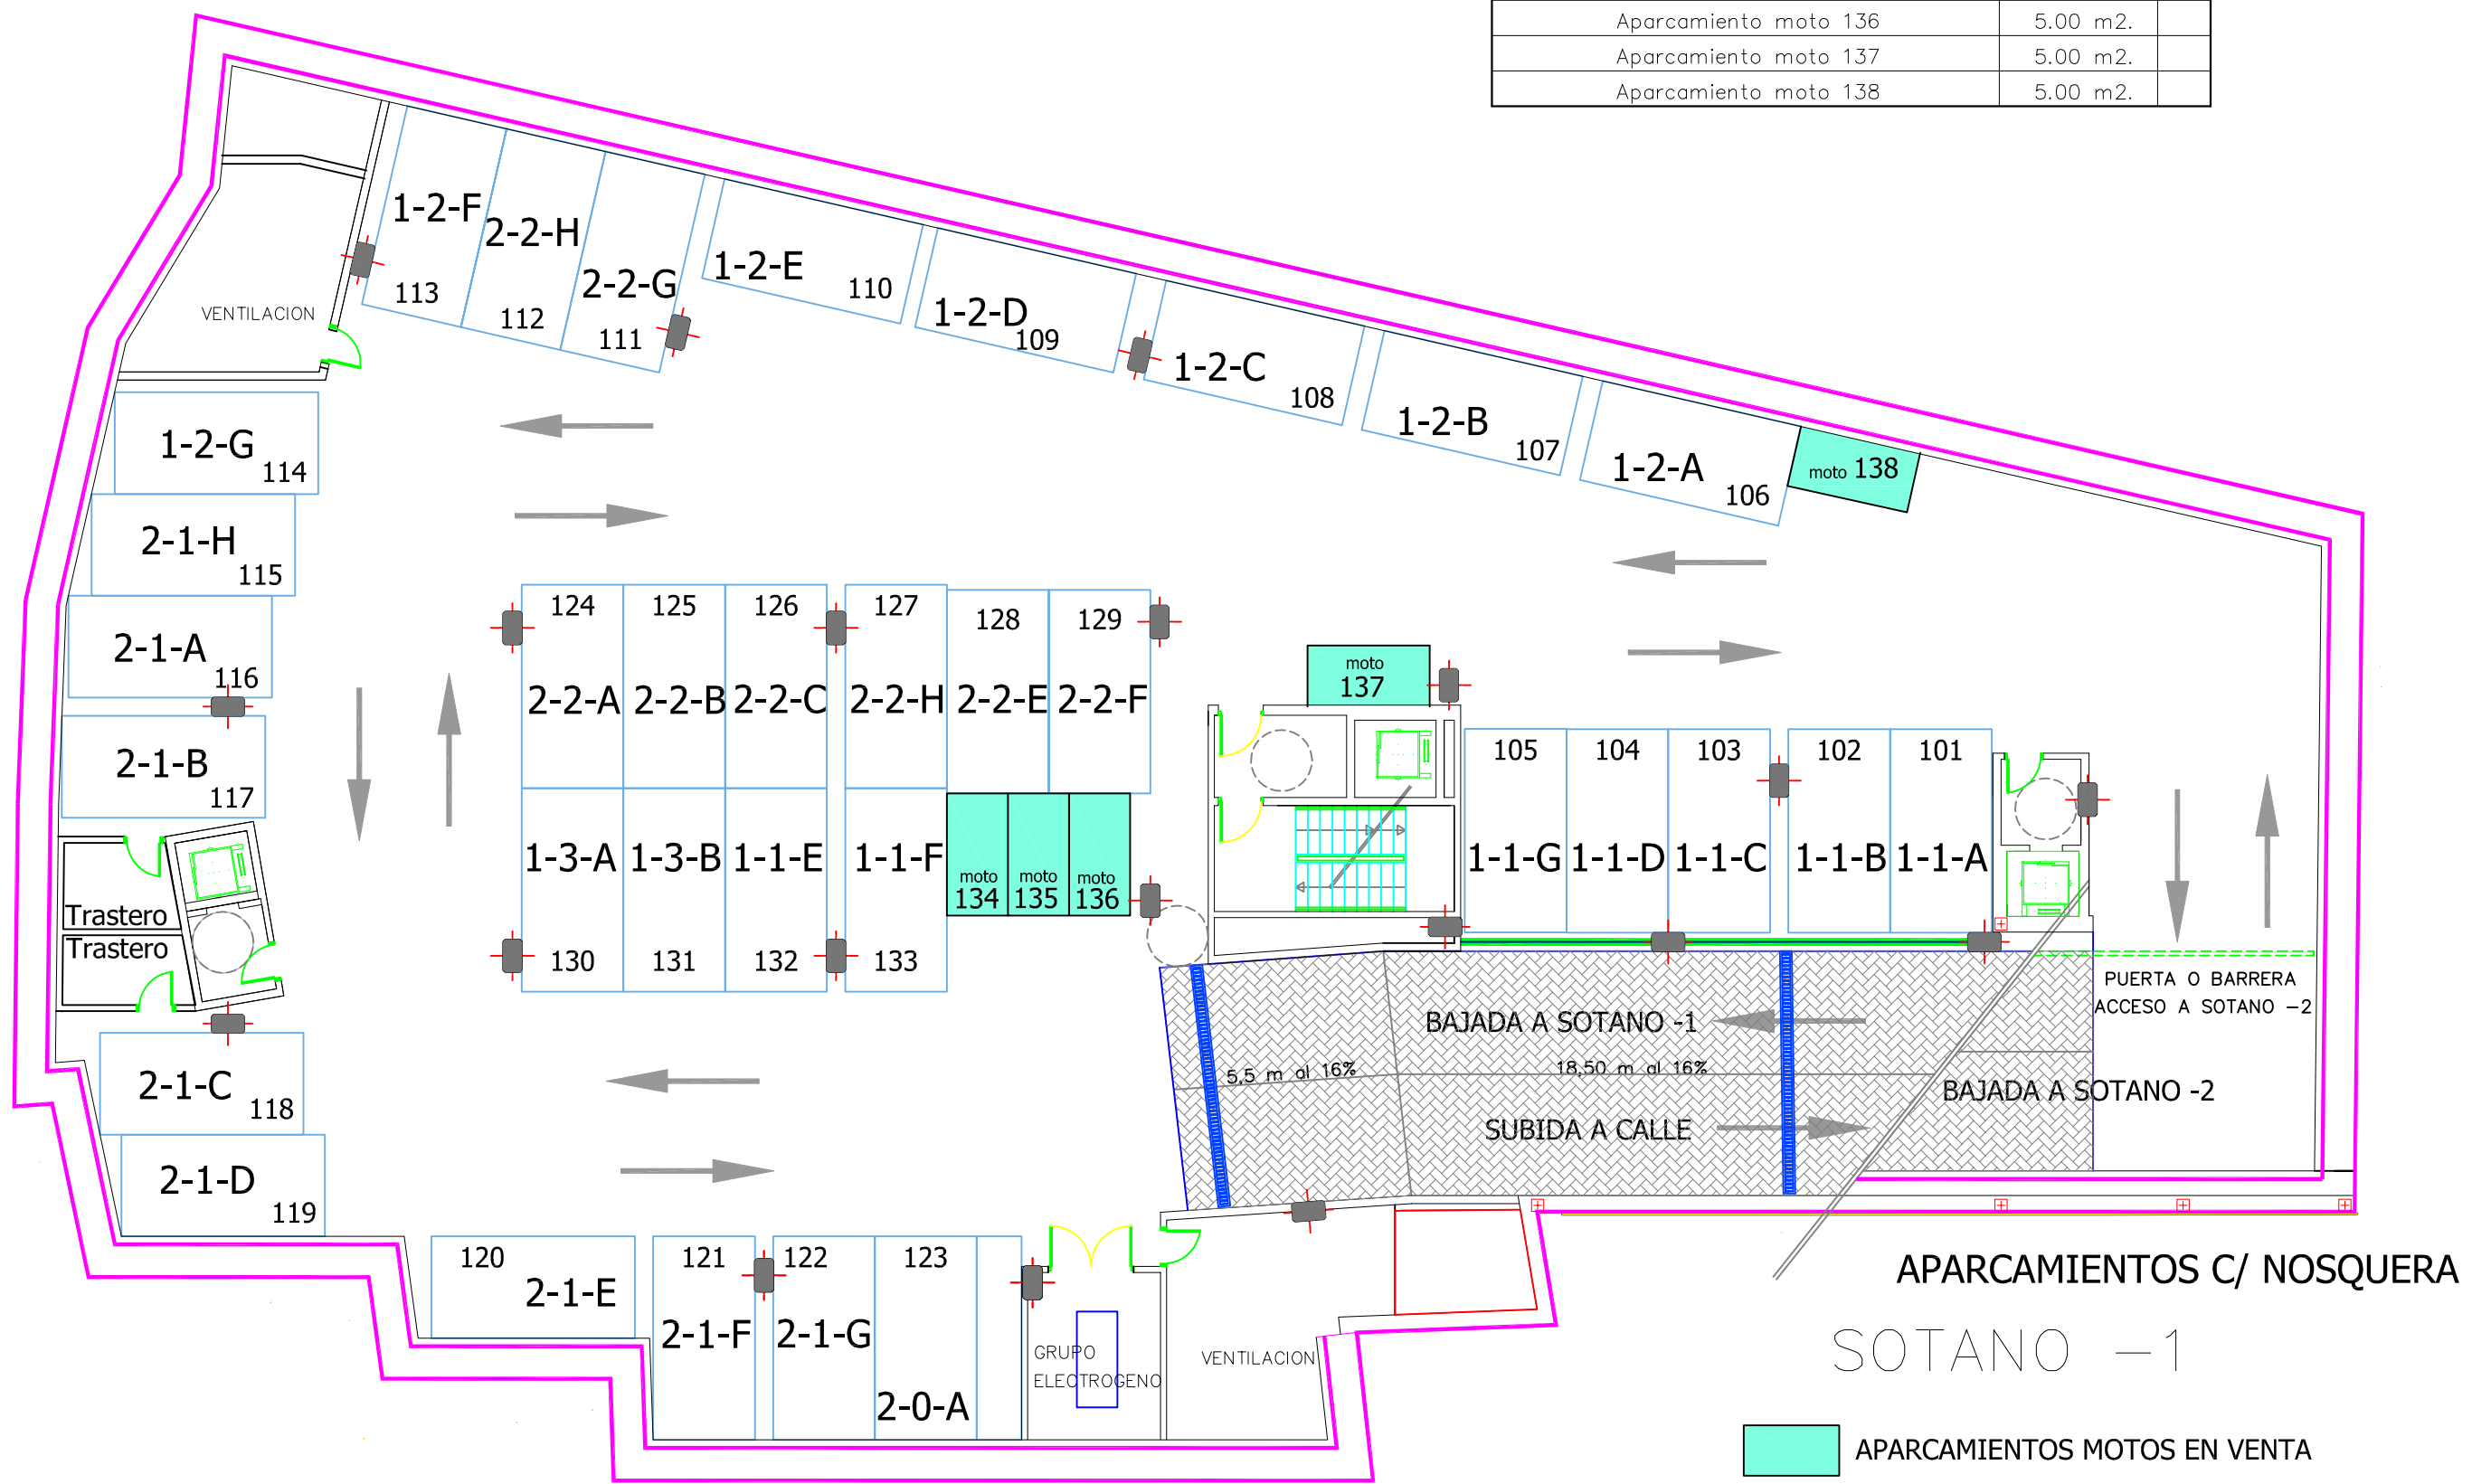

APARCAMIENTOS C/ NOSQUERA
SOTANO -1

APARCAMIENTOS MOTOS EN VENTA