




SECCIÓN D-D'

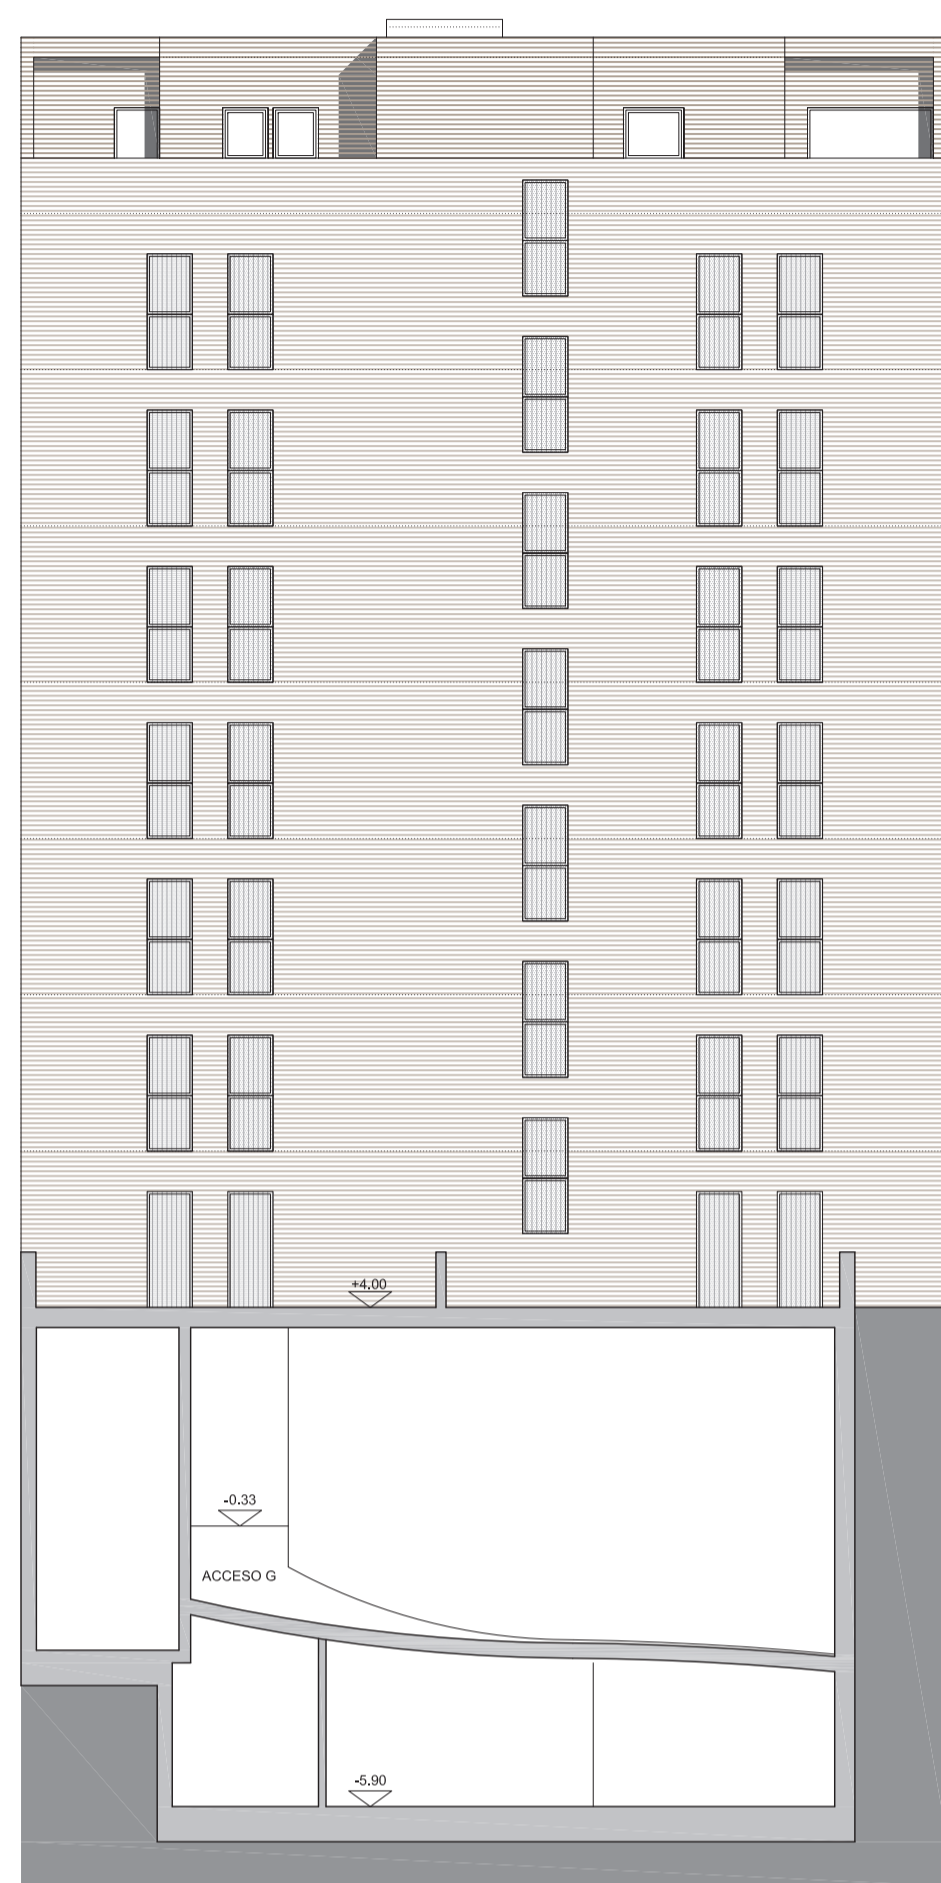

SECCIÓN G-G'

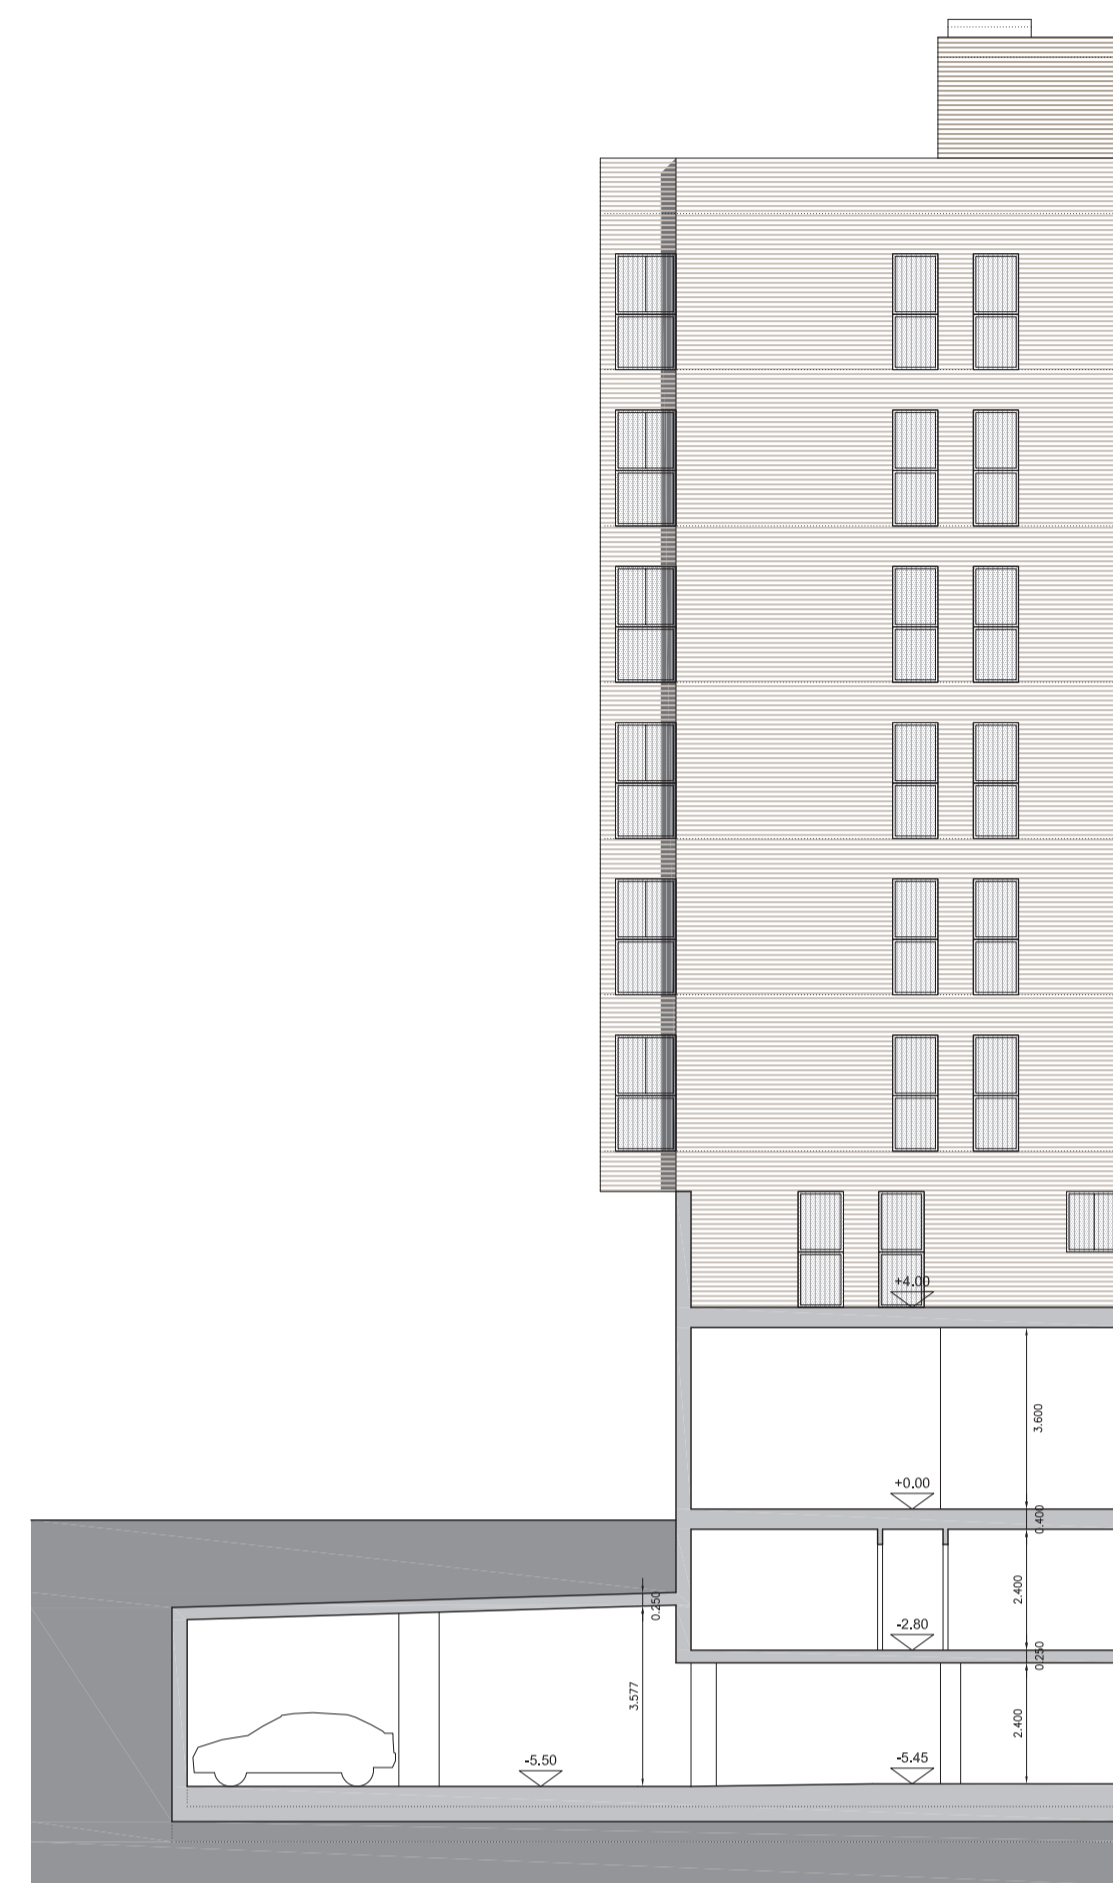


SECCIÓN E-E'

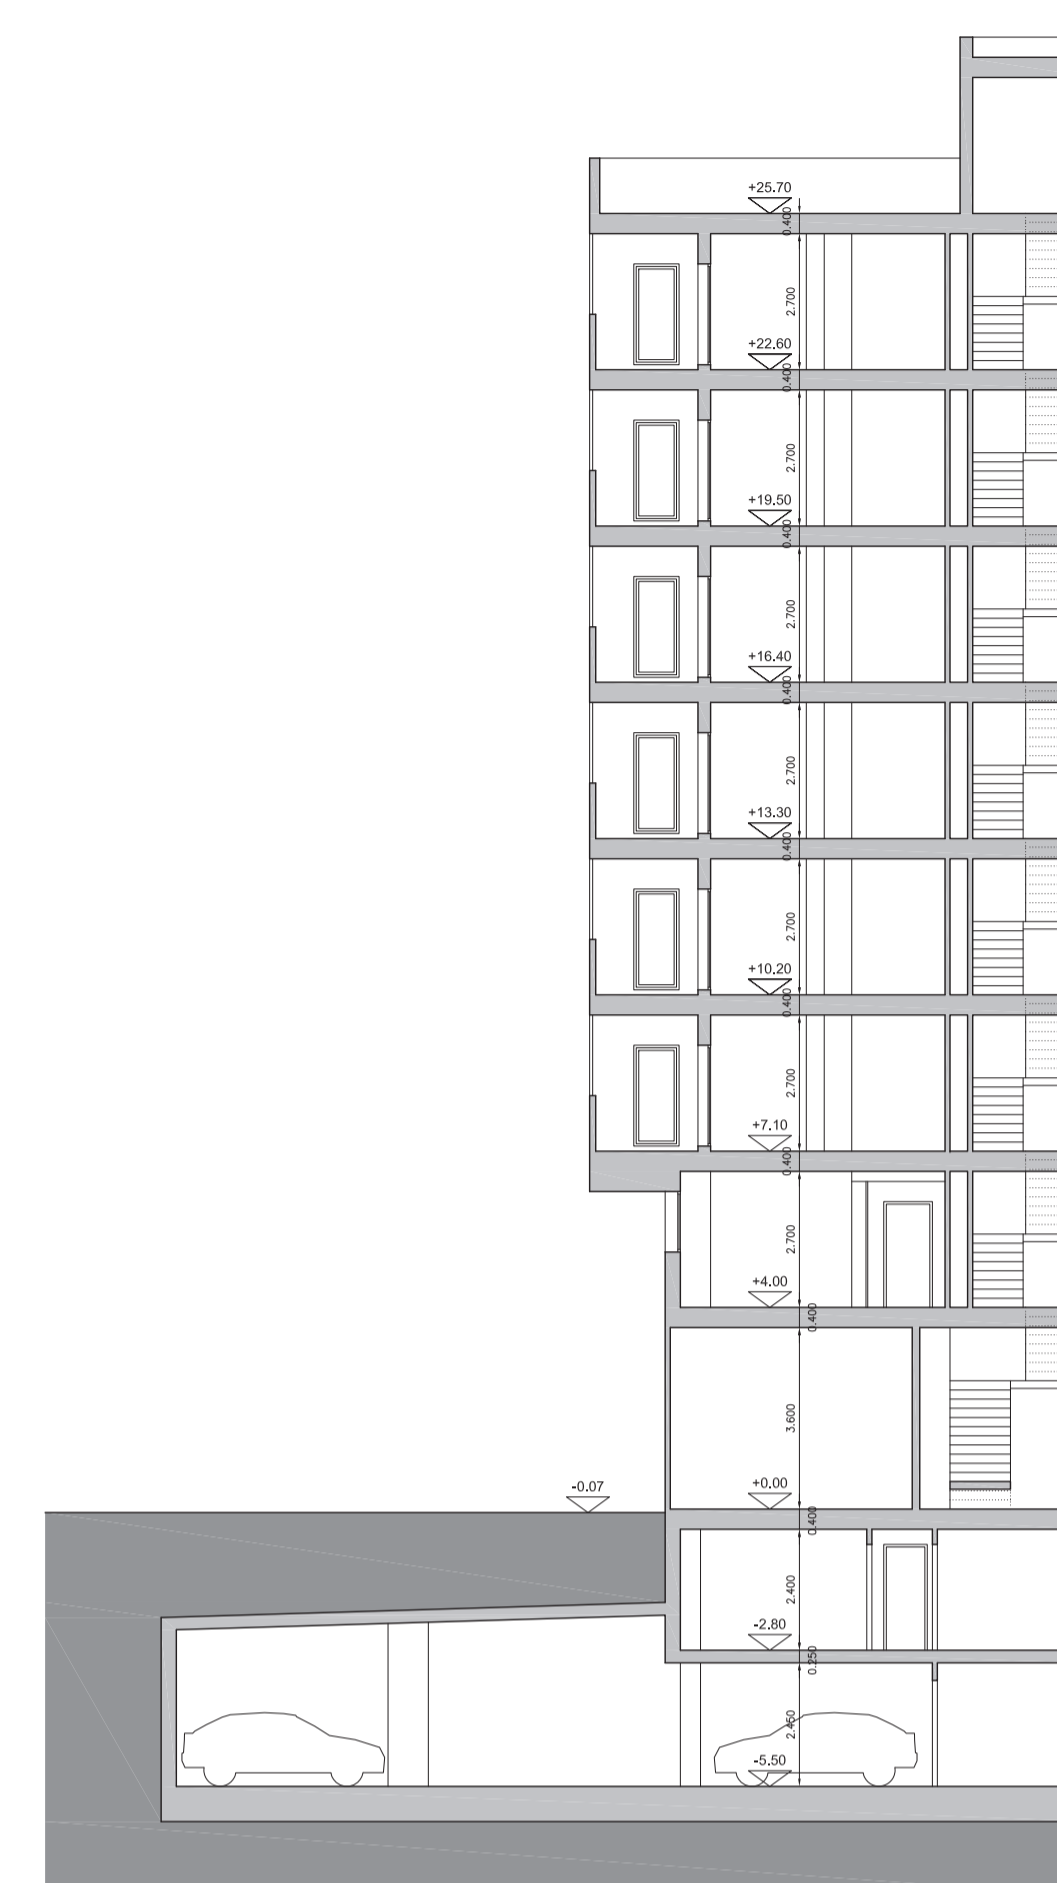


SECCIÓN F-F'



ALZADO OESTE

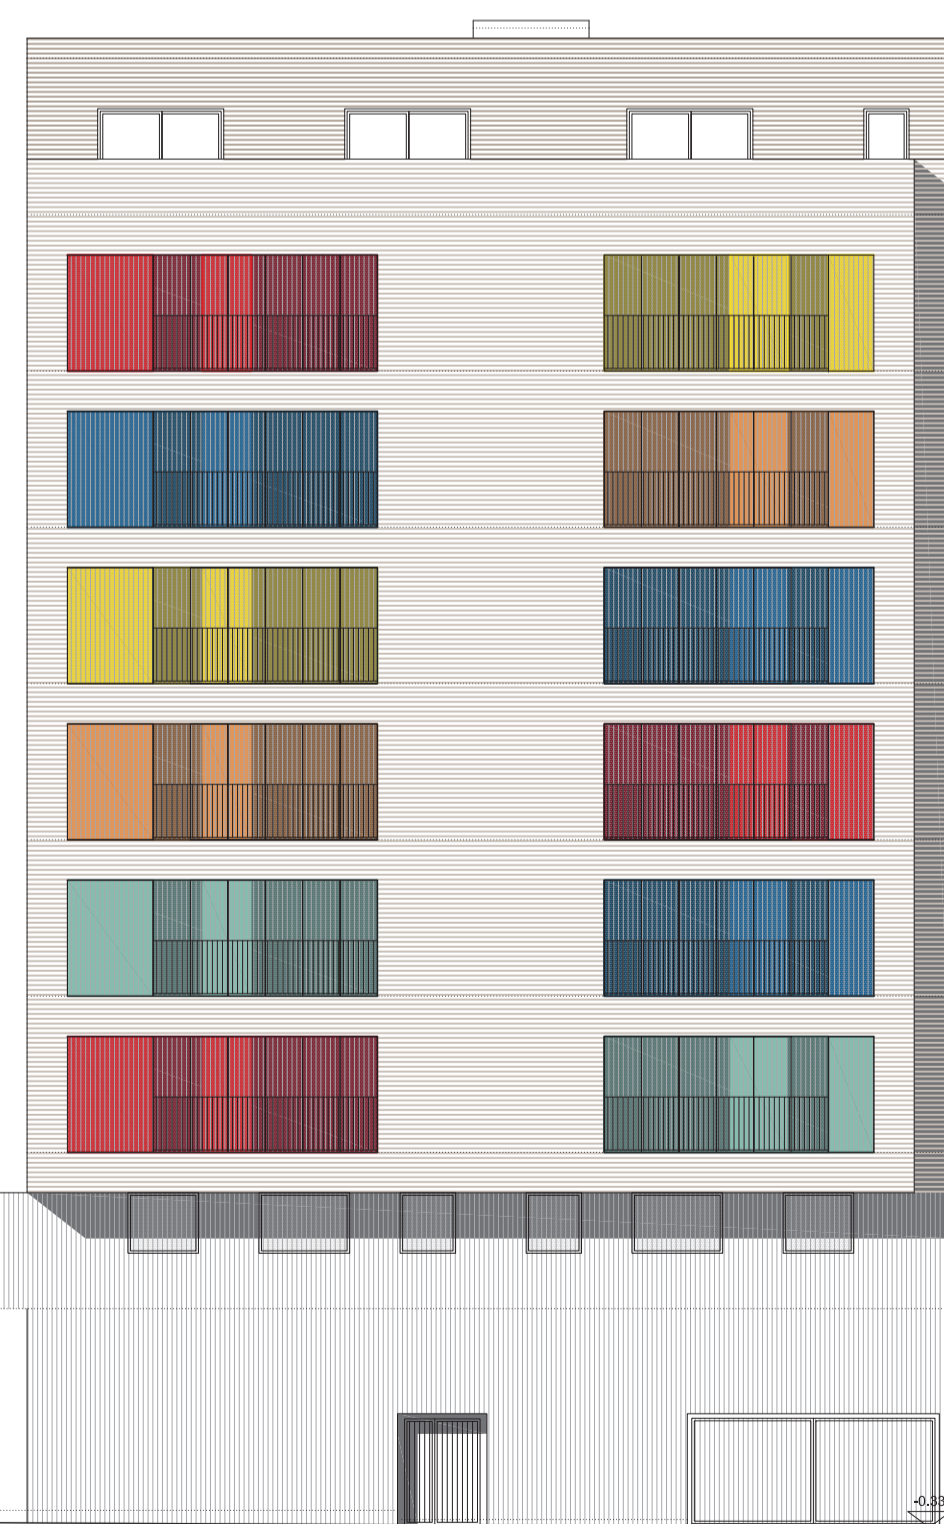

ALZADO NORTE

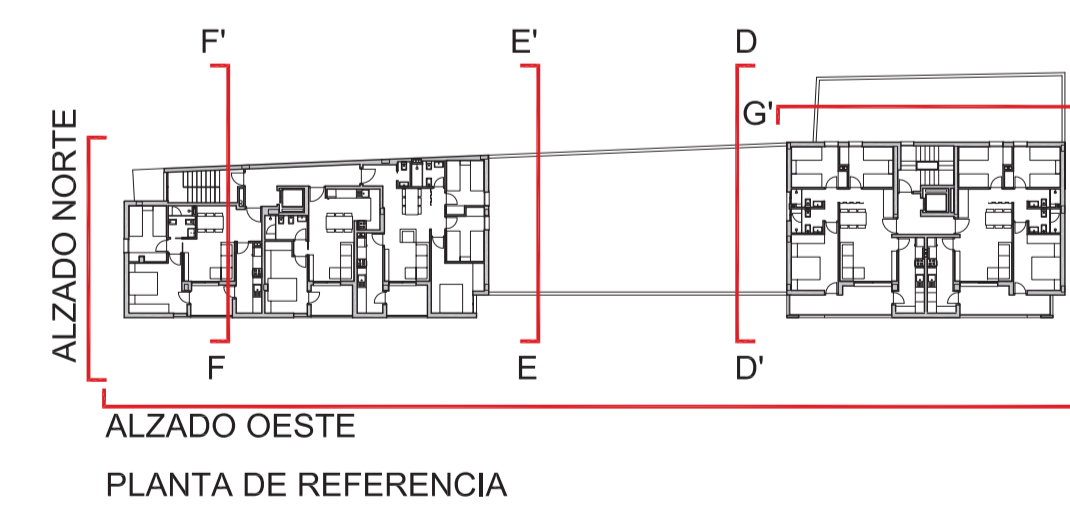

ESCALA  
A1\_1:150



**PROYECTO BÁSICO Y DE EJECUCIÓN**  
**ARQUITECTURA**  
**SECCIONES D-D', E-E', F-F' Y ALZADOS**  
**35 VIVIENDAS PROTEGIDAS, APARCAMIENTOS Y TRASTEROS**  
**EN CALLE INGENIERO JOSÉ MARÍA GARNICA, MÁLAGA**



JUAN MANUEL ZAMORA MALAGÓN  
 Arquitecto 4317 COAGRANADA

MAYO 2018  
 ARQUITECTURA  
 SECCIONES D-D', E-E', F-F' Y ALZADOS

A04  
 7