




PLANTA CUBIERTA

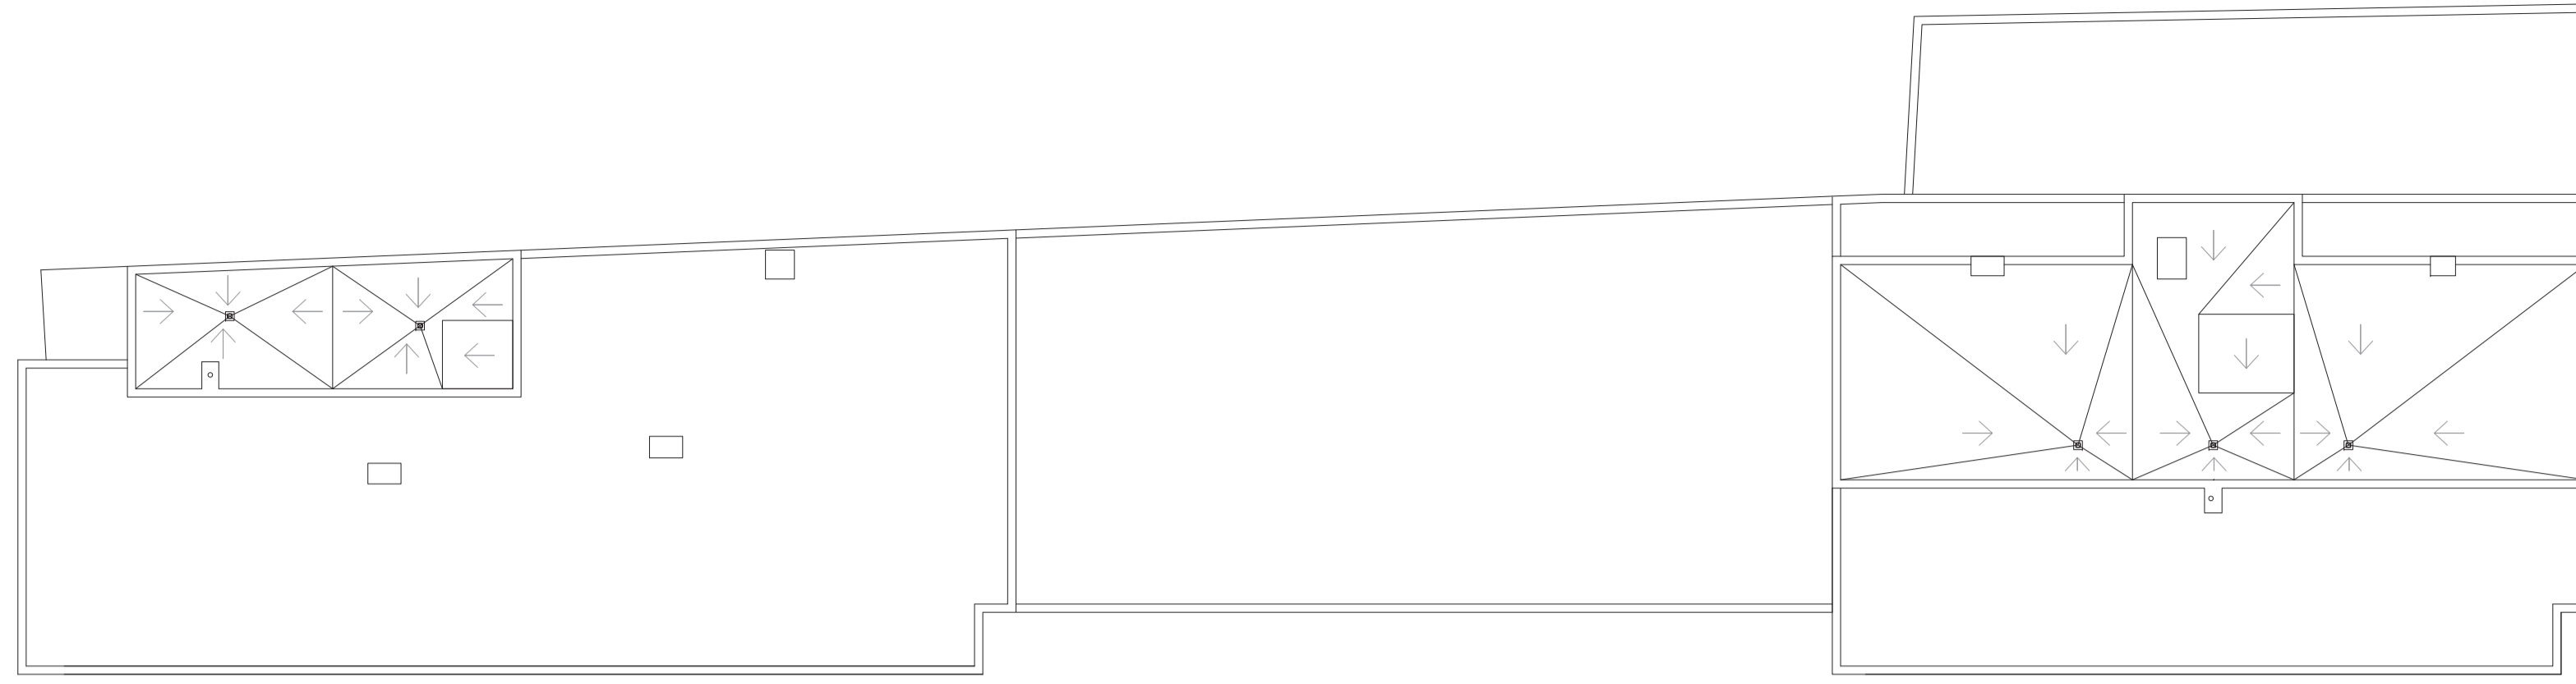


PLANTA ÁTICO

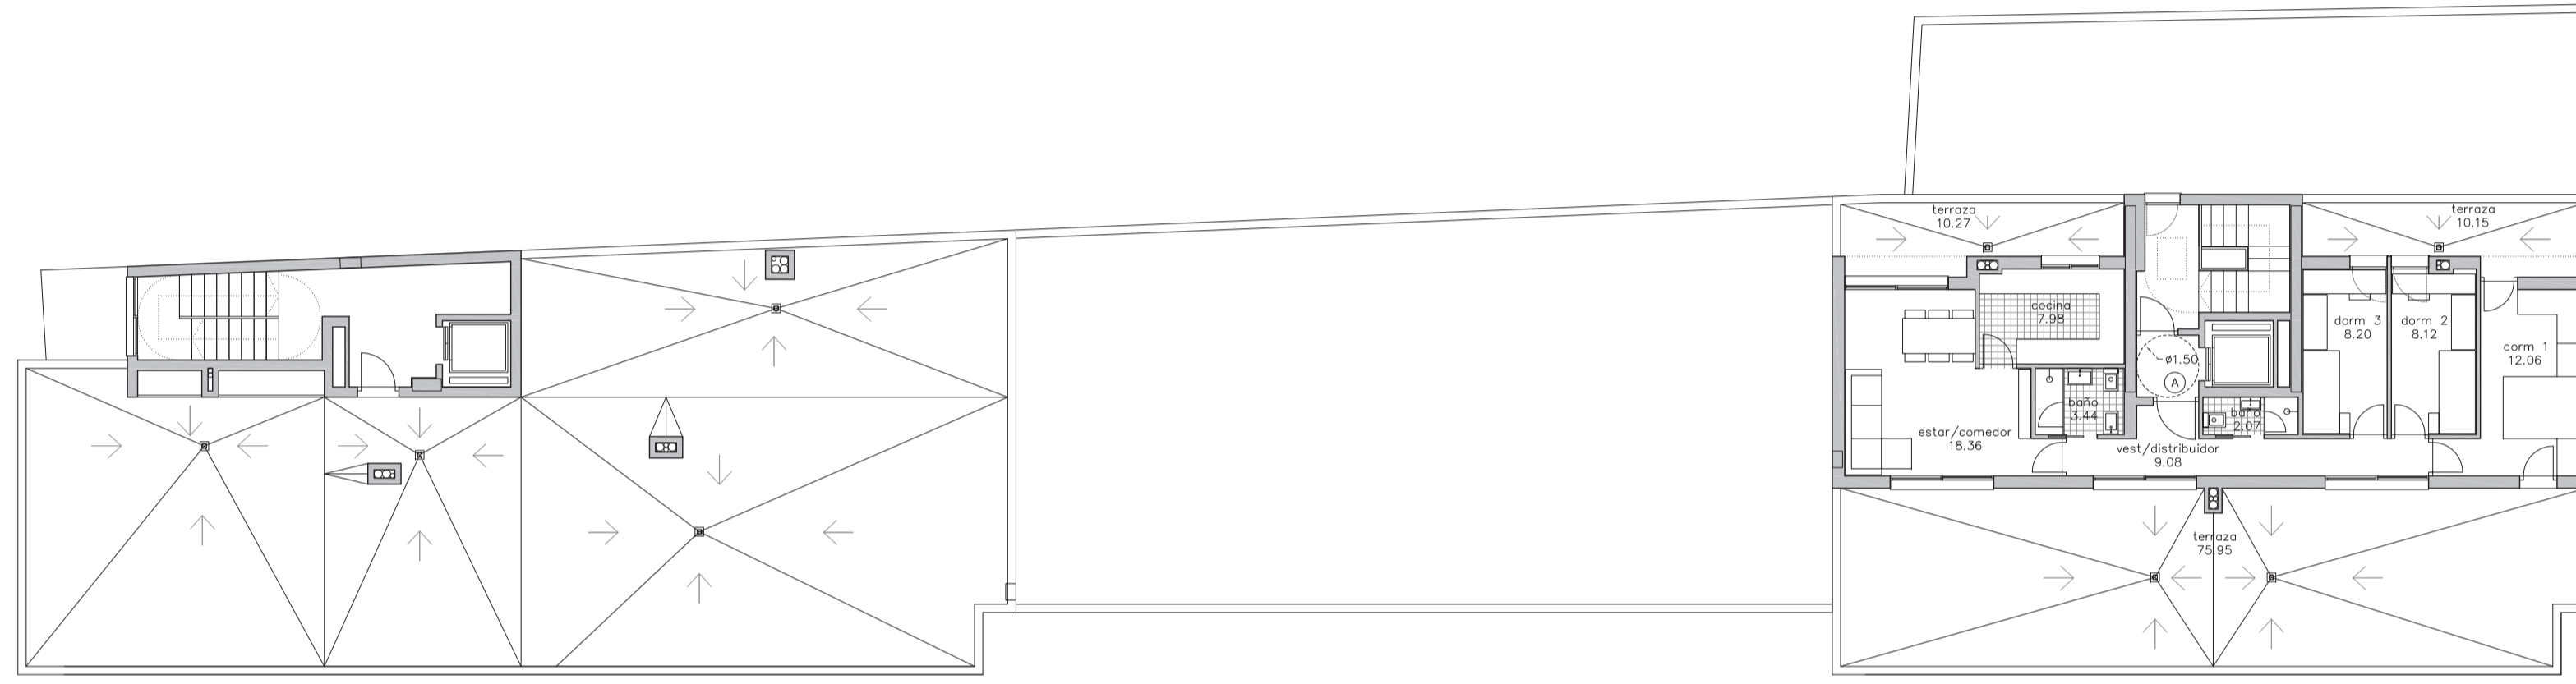


PLANTA TIPO (2-7)

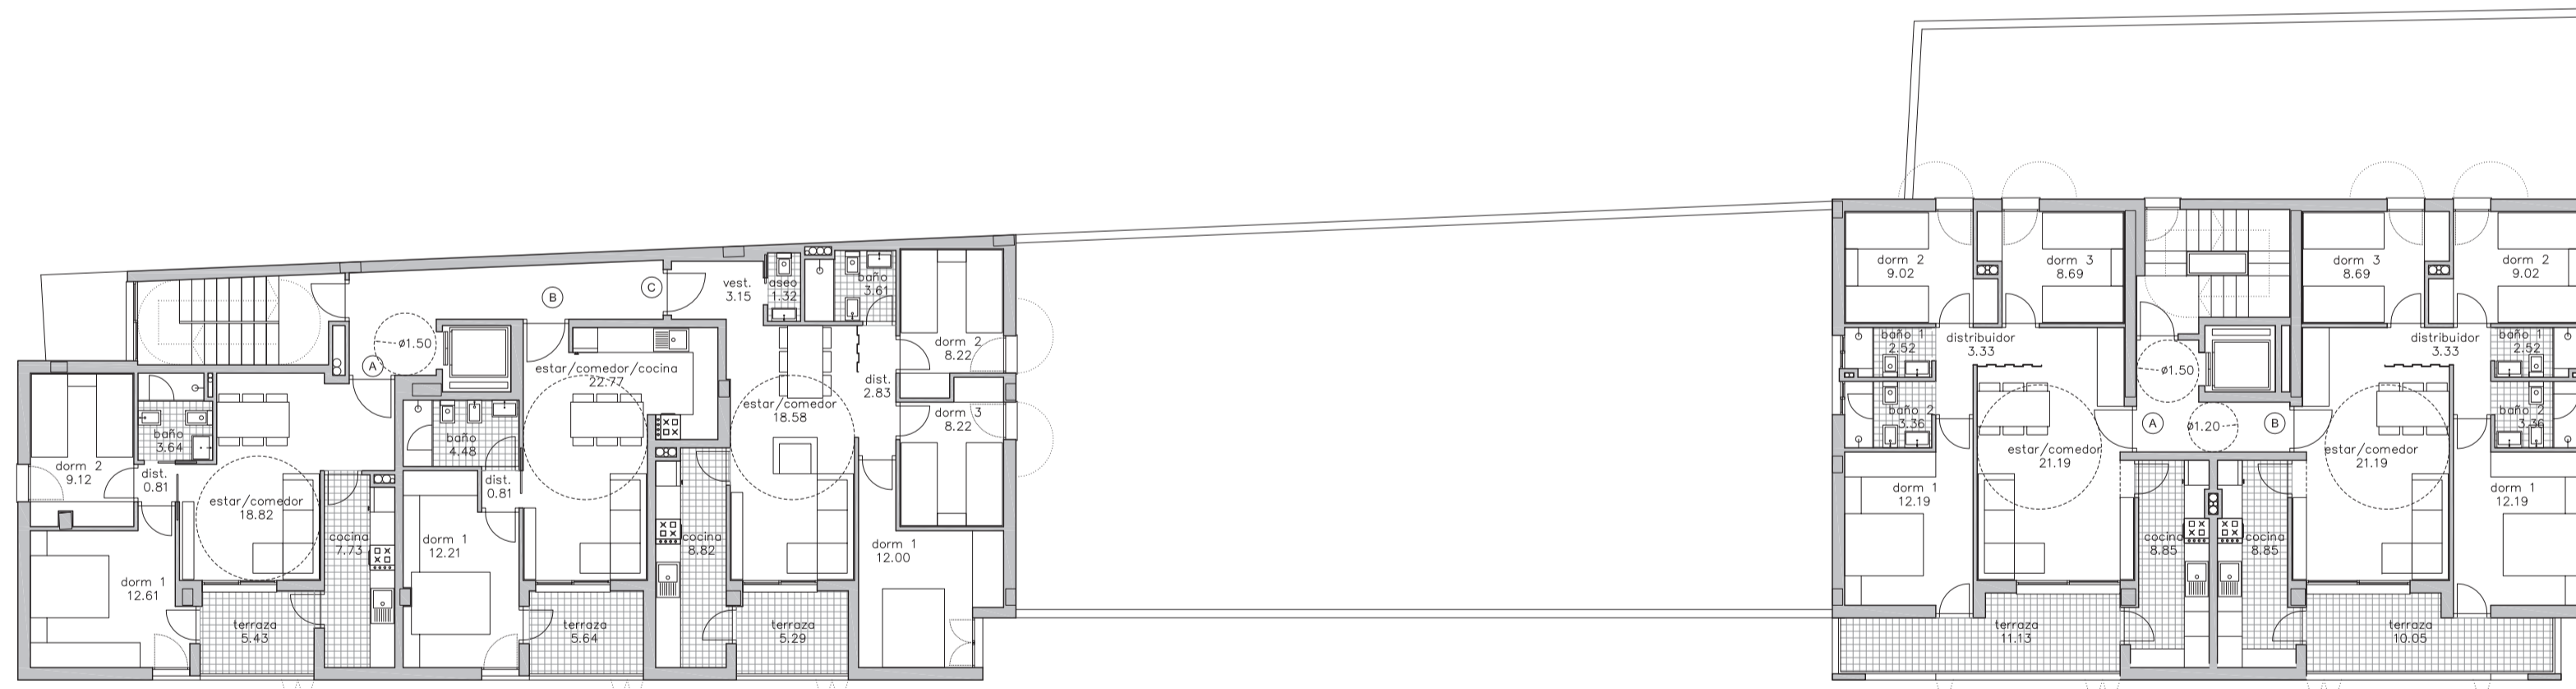

PLANTA PRIMERA

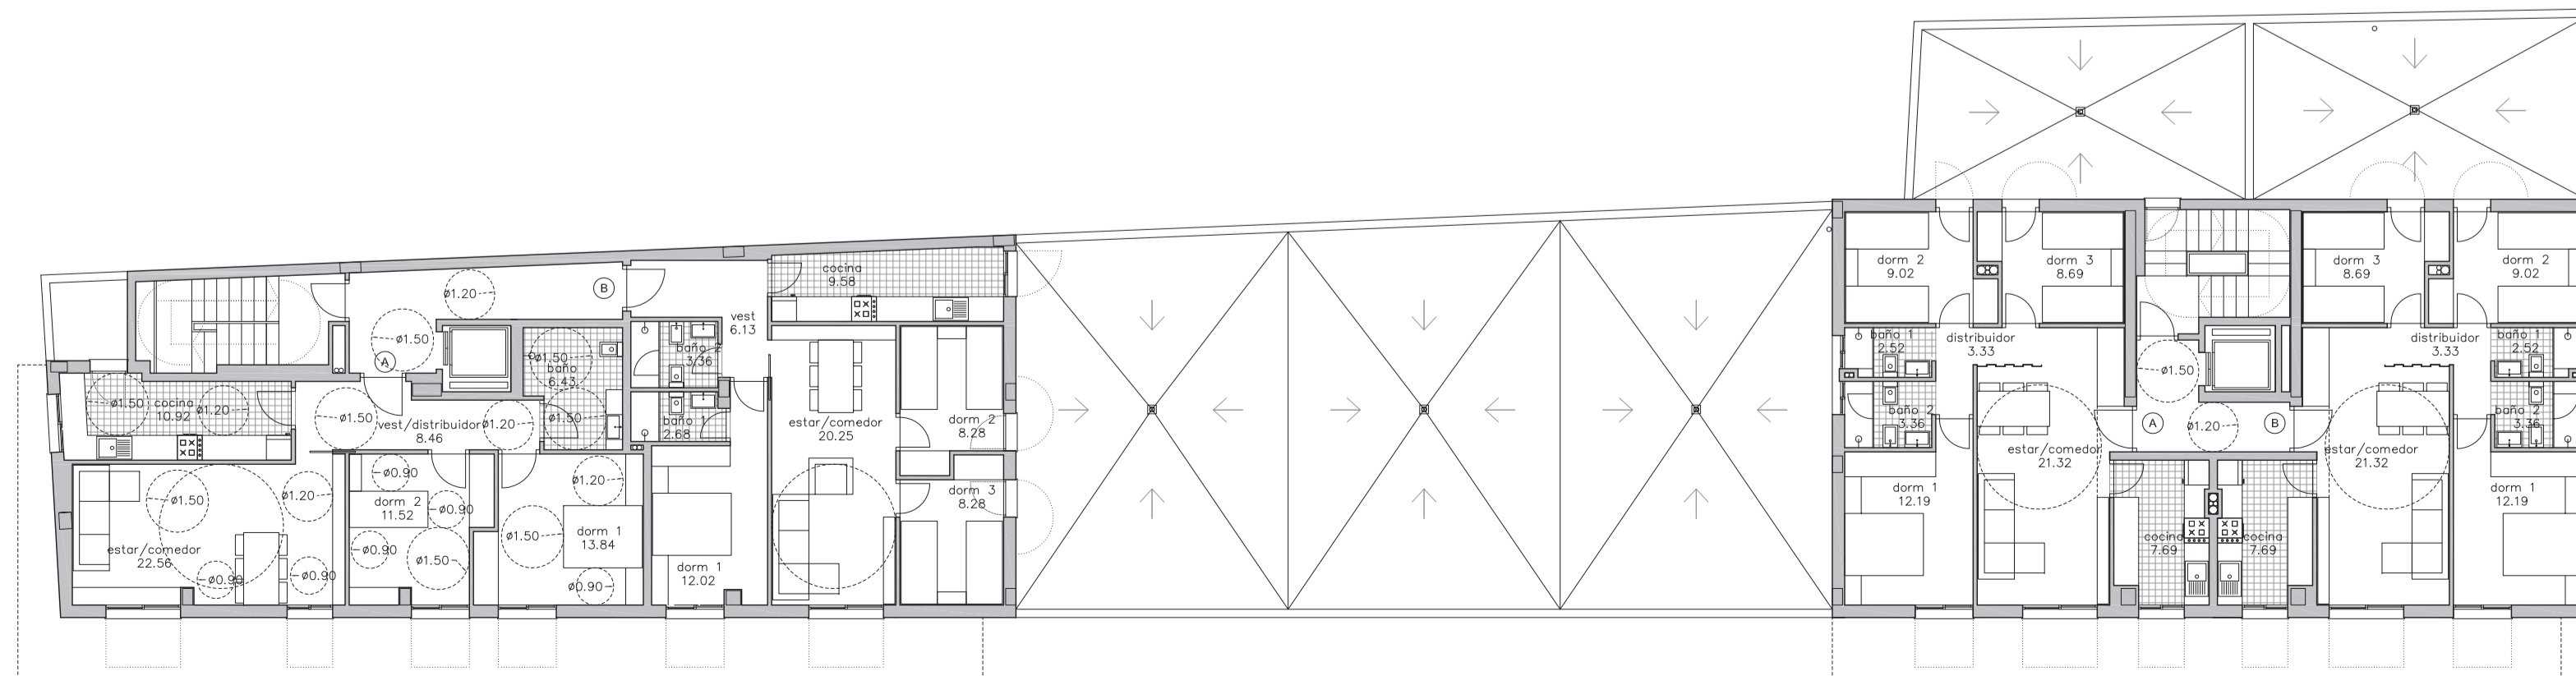


ESCALA
A1_1:150

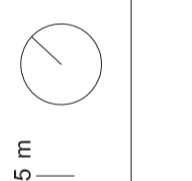

ARQUITECTURA
PLANTAS PRIMERA, TIPO, ÁTICO Y CUBIERTA

A02
5

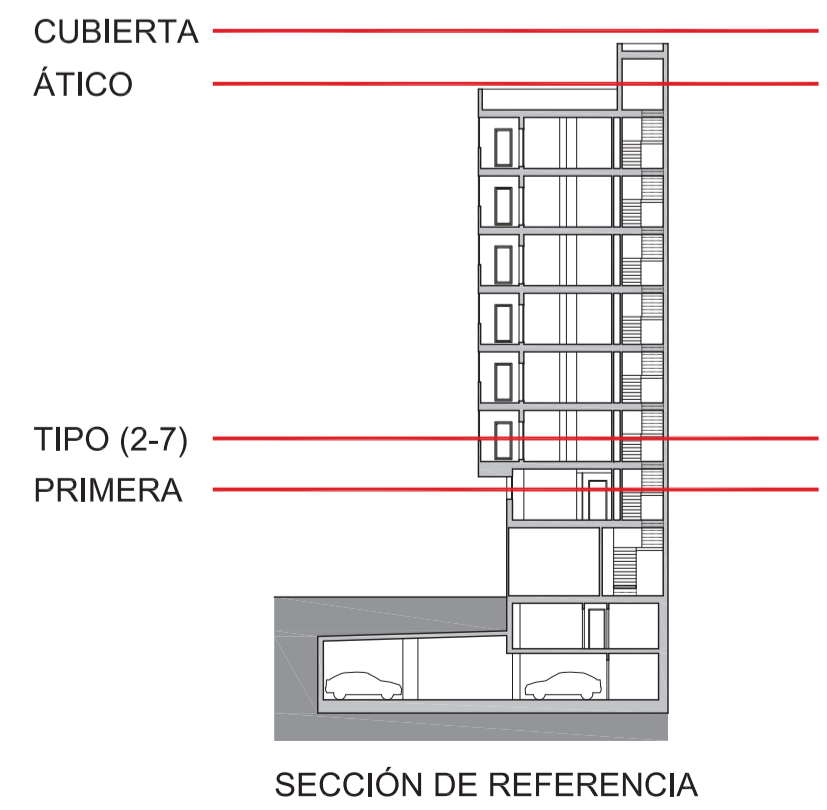

PROYECTO BÁSICO Y DE EJECUCIÓN
ARQUITECTURA
35 VIVIENDAS PROTEGIDAS, APARCAMIENTOS Y TRASTEROS
EN CALLE INGENIERO JOSÉ MARÍA GARNICA, MÁLAGA



JUAN MANUEL ZAMORA MALAGÓN
Arquitecto 4317 COAGRANADA