


PLANTA BAJA

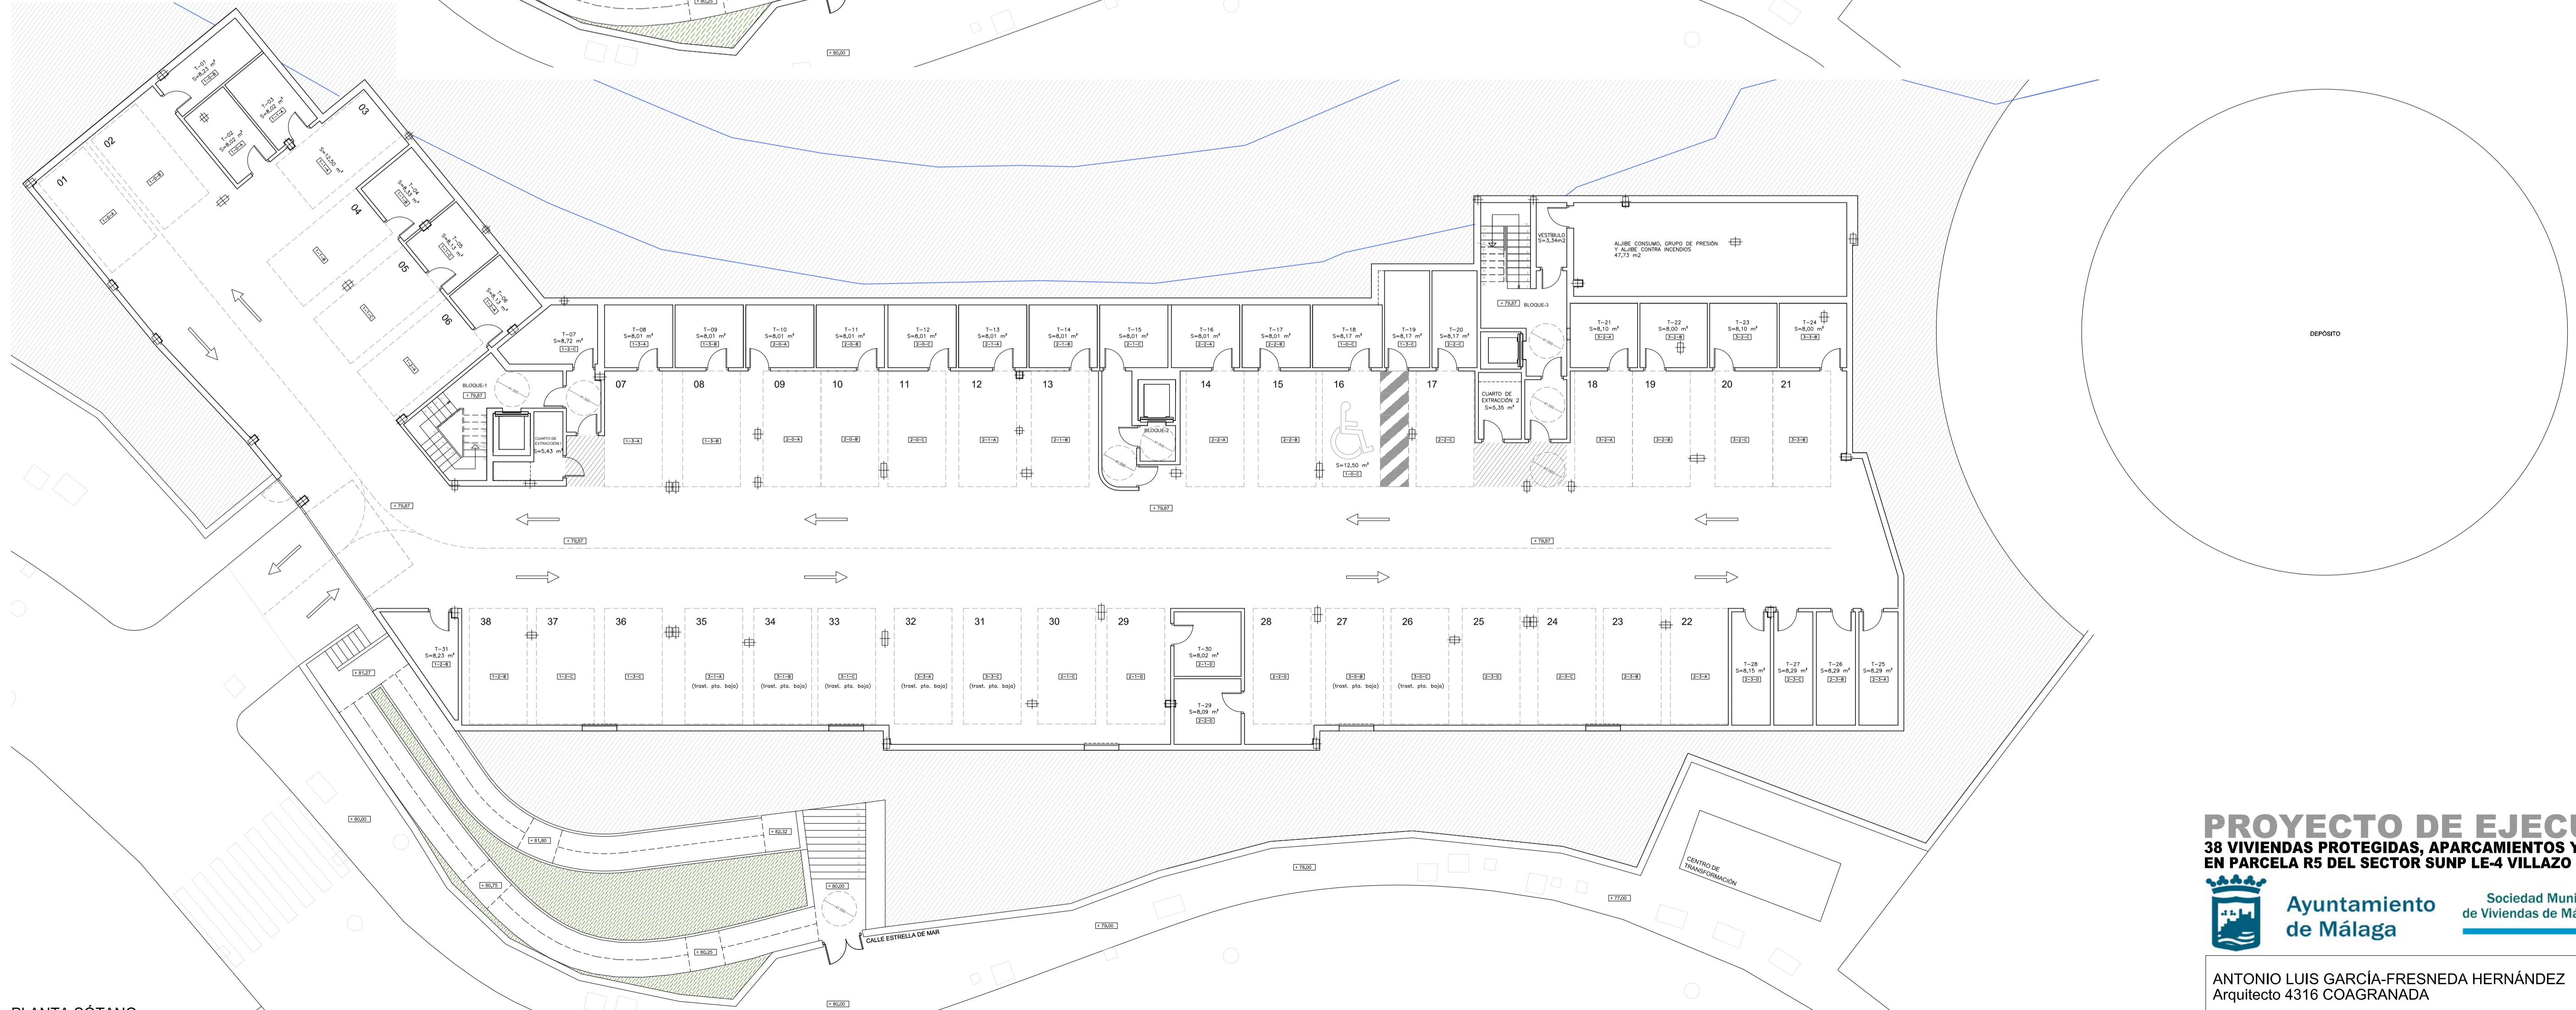

PLANTA SÓTANO

ESCALA  
 A1\_1:150  
 0 1 5m  
 SEPTIEMBRE 2016  
 ARQUITECTURA  
**PLANTA SÓTANO Y BAJA**  
**A01**

**PROYECTO DE EJECUCIÓN**  
**38 VIVIENDAS PROTEGIDAS, APARCAMIENTOS Y TRASTEROS**  
**EN PARCELA R5 DEL SECTOR SUNP LE-4 VILLAZO BAJO, MÁLAGA**


**Ayuntamiento de Málaga**


 Sociedad Municipal de Viviendas de Málaga


**SM VM**

ANTONIO LUIS GARCÍA-FRESNEDA HERNÁNDEZ  
 Arquitecto 4316 COAGRANADA




PLANTA TIPO (2 Y 3)



PLANTA PRIMERA

ESCALA  
A1\_1:150

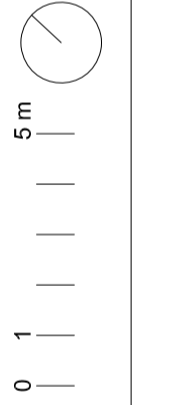

SEPTIEMBRE 2016  
ARQUITECTURA  
PLANTA PRIMERA Y TIPO (2 Y 3)

A02

**PROYECTO DE EJECUCIÓN**  
38 VIVIENDAS PROTEGIDAS, APARCAMIENTOS Y TRASTEROS  
EN PARCELA R5 DEL SECTOR SUNP LE-4 VILLAZO BAJO, MÁLAGA



Ayuntamiento  
de Málaga

Sociedad Municipal  
de Viviendas de Málaga



ANTONIO LUIS GARCÍA-FRESNEDA HERNÁNDEZ  
Arquitecto 4316 COAGRANADA

